

7460

A. Nr.: DC114275

Materialanforderung
Bestellung

Menge Pos. Bezeichnung Gewicht Summe E.-Preis Ges.-Preis

176 Stk SB6 Vordach-Kragträger 129,10 kg 22721,60 kg

Liefern auf die Baustelle:

HR Projektsteuerungs GmbH
Laffenau 18
91180 Heideck
Tel.: 0 91 77 / 4 79 23
Fax: 0 91 77 / 4 79 77
Mobil: 0178 / 90 90 500
g.roith@hrghmbh.net - www.hrgmbh.net

HR Projektsteuerungs GmbH
Laffenau 18
91180 Heideck

Summe: 22721,60 kg

0,00 €

Techniker:

Oberflächenbehandlung:
feuerverzinkt

HR Projektsteuerungs GmbH
Laffenau 18
91180 Heideck
Tel.: 0 91 77 / 4 79 23
Fax: 0 91 77 / 4 79 77
Mobil: 0178 / 90 90 500
g.roith@hrghmbh.net - www.hrgmbh.net


Liefertermin:

Mo. KW32 auf Baustelle

Verwendung:

Baustelle

bestellt bei:

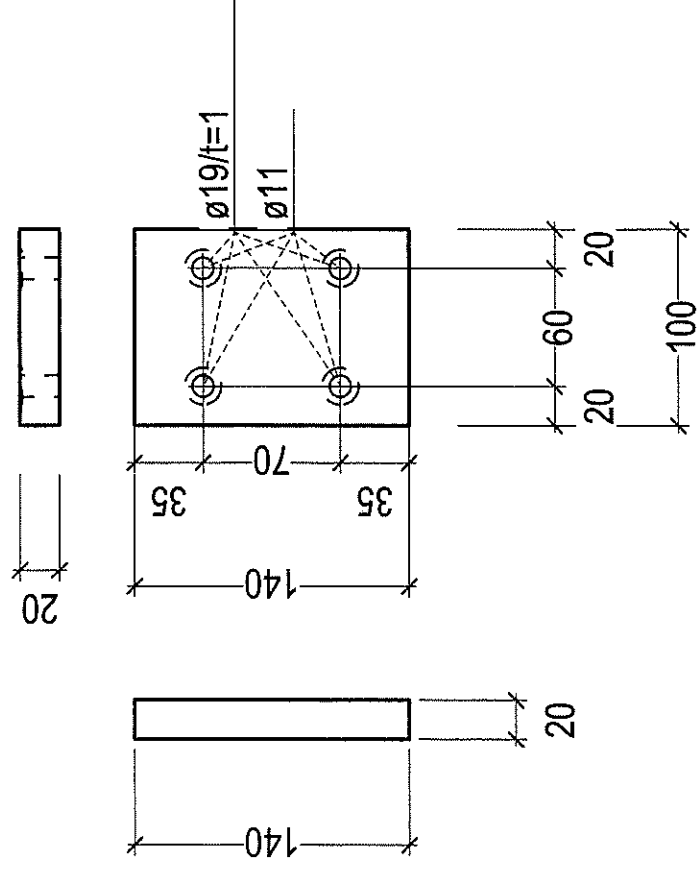


HR Projektsteuerungs GmbH
 Laffenau 18
 91180 Heideck
 Tel.: 0 91 77 / 4 79 23
 Fax: 0 91 77 / 4 79 77
 Mobil: 0178 / 90 90 500
 g.roih@hrmbh.net - www.hrgmbh.net



TS	Pos.	Stk.	Benennung	Profil	Material	Länge	Gewicht	G-Gewicht
23	1126	176	Grundplatte	20/140	S355	100	2.20	-
Gesamtgewicht (kg)								

Maßstab 1:5	
Benennung	
Datum	Name
Bearb.	ort
Gepr.	
Norm	
Auftrag	Zeichnung
d14275_gvz	Einzelteil 1126
	Blatt
	311
	Bl.

c:/bocad/auftrag 21/d13958 gvz-ort/plots/stz/d13958 01126.bmf (h=29,7, b=21)

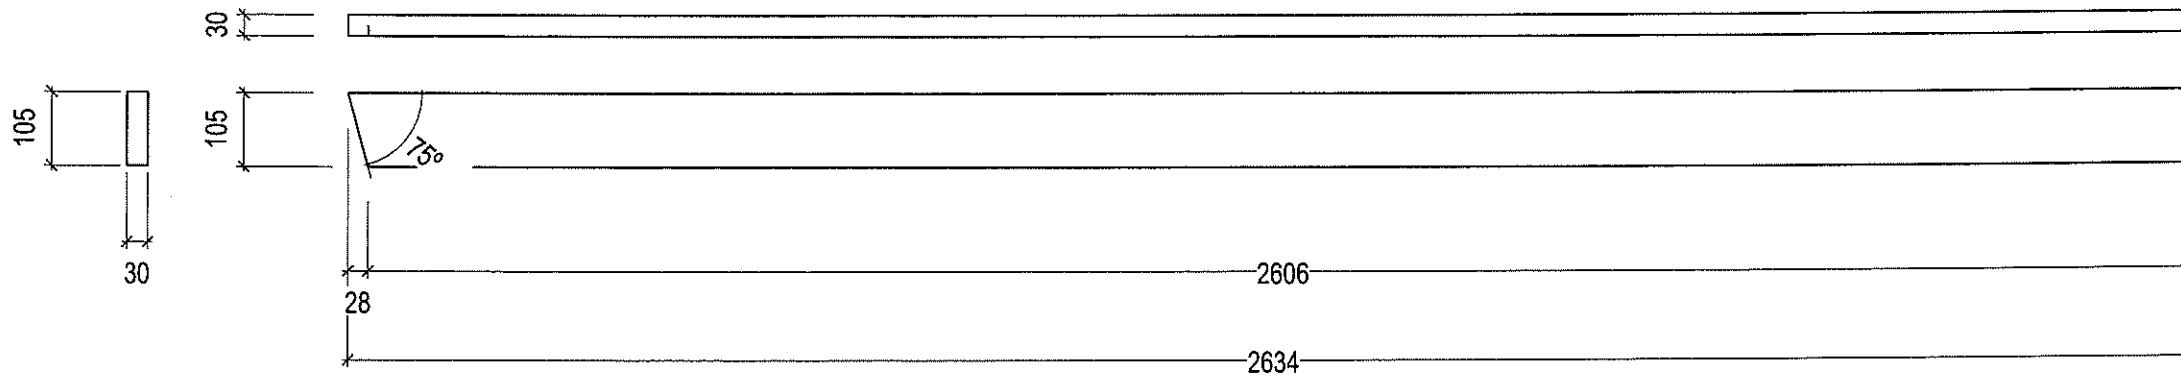


HR Projektsteuerungs GmbH
 Laffenau 18
 91180 Heideck
 Tel.: 0 91 77 / 4 79 23
 Fax: 0 91 77 / 4 79 77
 Mobil: 0178 / 90 90 500
 g.roith@hrgmbh.net - www.hrgmbh.net



TS	Pos.	Stk.	Benennung	Profil	Material	Länge	Gewicht	G-Gewicht
23	1127	176	Steg	30/105	S355	2634	65.12	-

Gesamtgewicht (kg)		Maßstab 1:10	
--------------------	--	--------------	--

	Datum	Name	Benennung
Bearb.	29.07.2010	ort	
Rev.	11.08.2010	ort	
Norm			
Auftrag			Zeichnung
d14275 gvz			Einzelteil 1127
			Blatt
			312
			BL

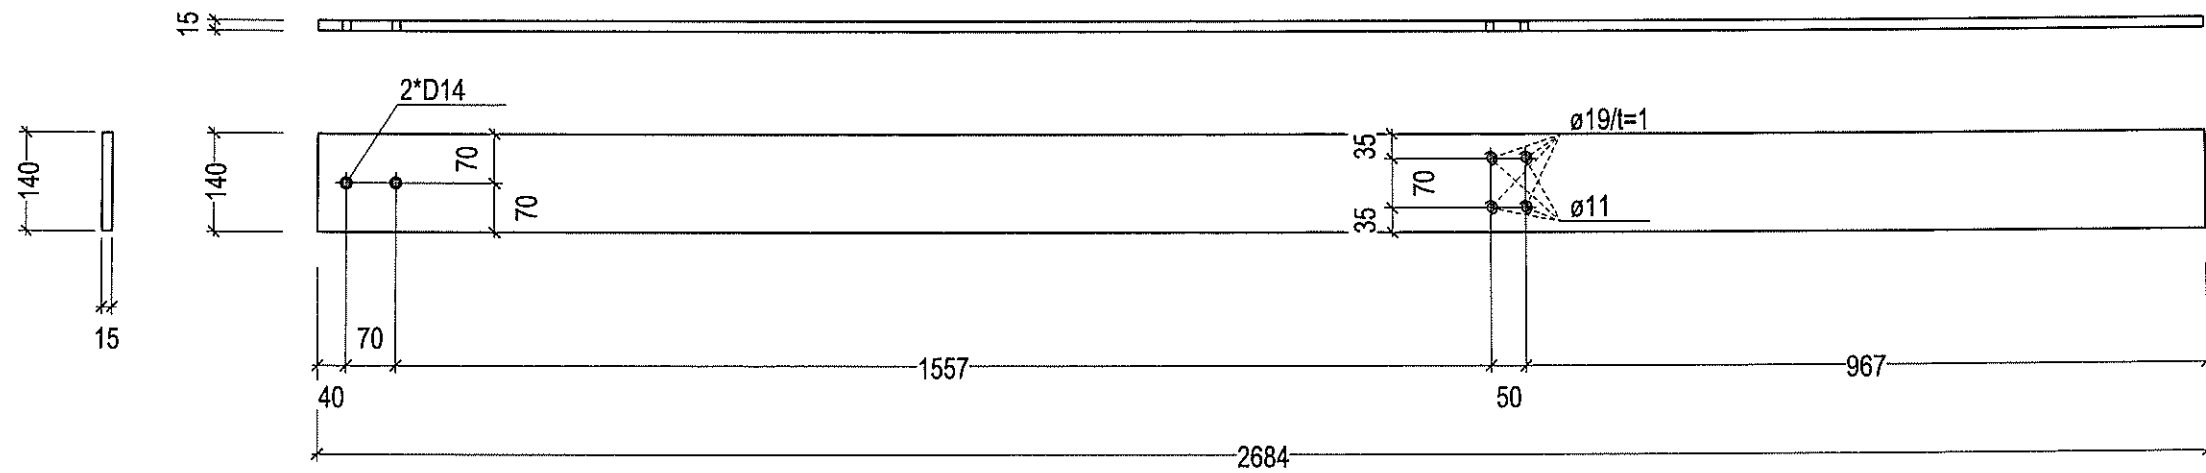

HR Projektsteuerungs GmbH
 Laffenau 18
 91180 Heideck
 Tel.: 0 91 77 / 4 79 23
 Fax: 0 91 77 / 4 79 77
 Mobil: 0178 / 90 90 500
 g.roith@hrgmbh.net - www.hrgmbh.net



TS	Pos.	Stk.	Benennung	Profil	Material	Länge	Gewicht	G-Gewicht
23	1128	176	Grundplatte	15/140	S355	2684	44.24	-

Gesamtgewicht (kg)


Maßstab 1:10

Datum	Name	Benennung
Bearb. 29.07.2010	ort	
Rev. 11.08.2010	ort	
- 12.08.2010	ort	

Auftrag	Zeichnung	Blatt
d14275_gvz	Einzelteil 1128	313
		Bl.

bocad-3d, Rev. 21.955/0

c:/bocad/auftrag_21/d14275_gvz-ord/plats/etat/d1128.dmf (p=29.7, b=42)

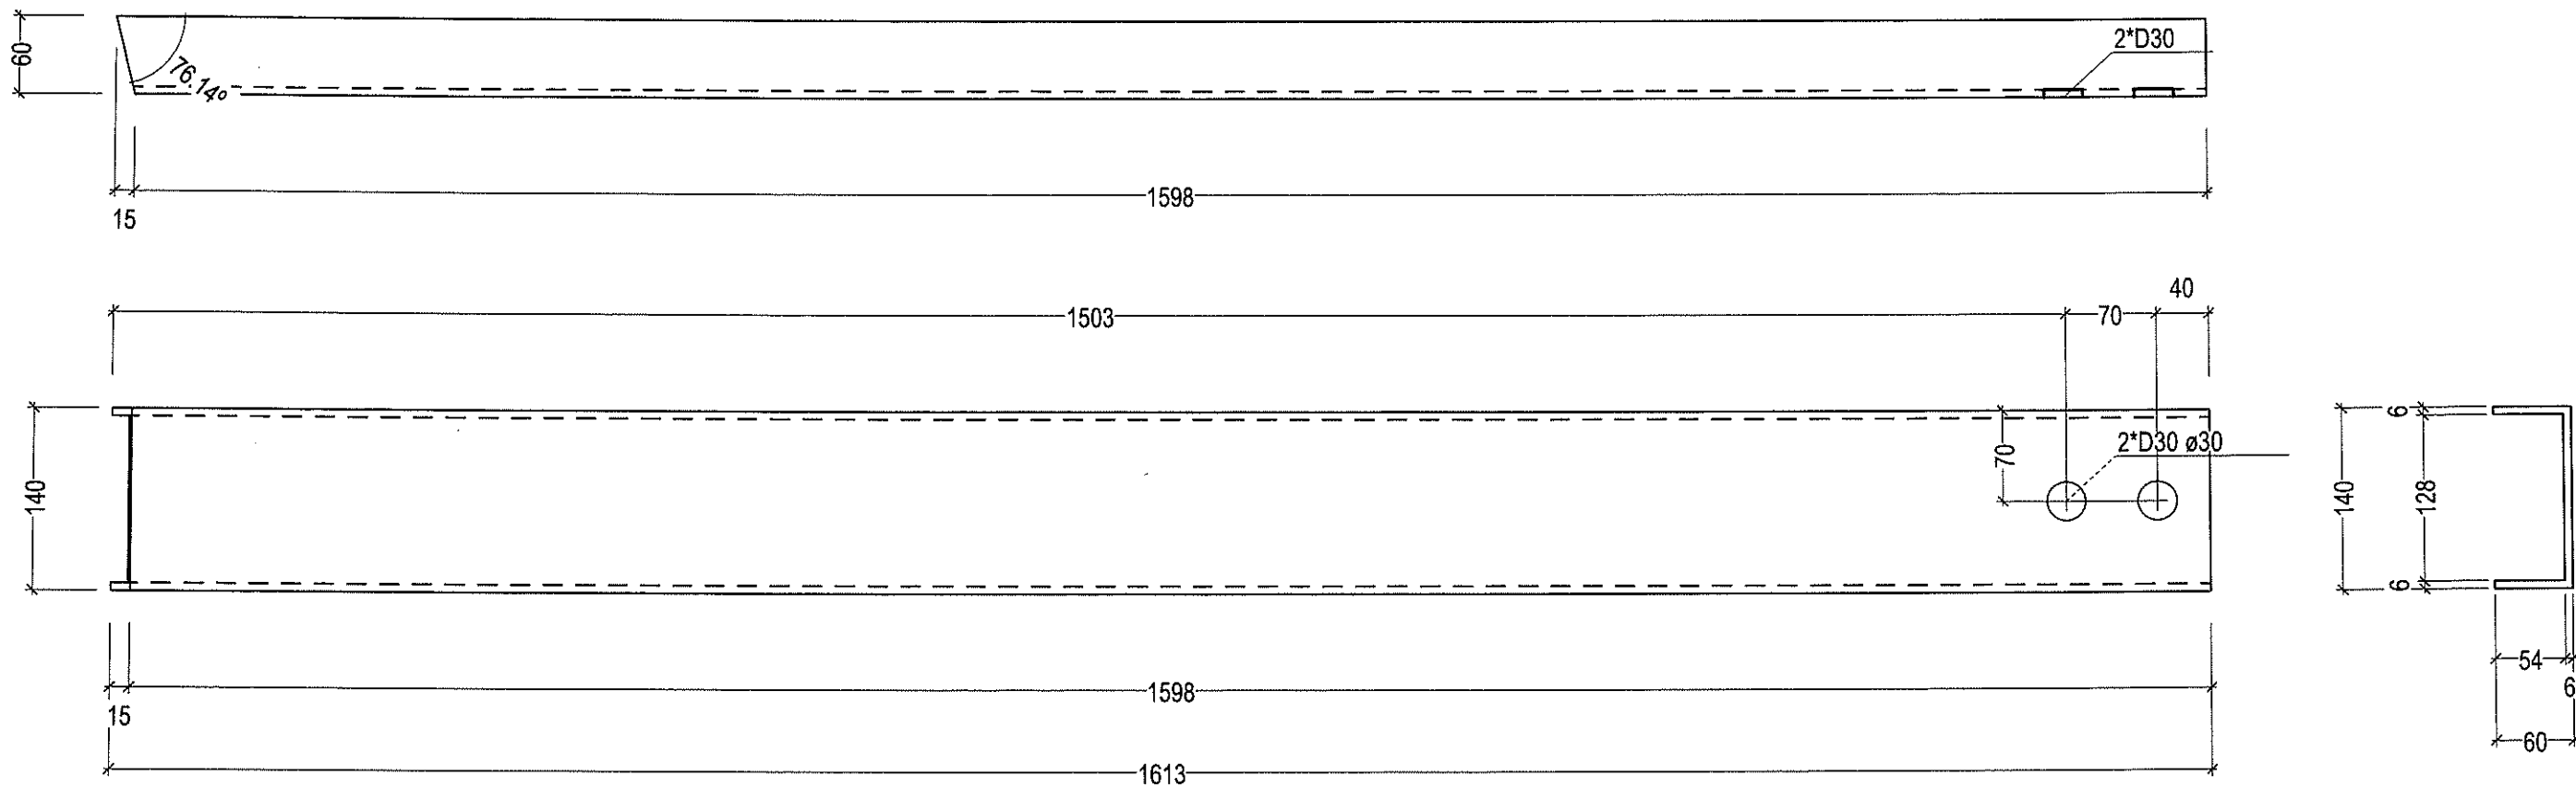

HR Projektsteuerungs GmbH
 Laffenau 18
 91180 Heideck
 Tel.: 0 91 77 / 4 79 23
 Fax: 0 91 77 / 4 79 77
 Mobil: 0178 / 90 90 500
 g.roith@hrgmbh.net - www.hrgmbh.net



TS	Pos.	Stk.	Benennung	Profil	Material	Länge	Gewicht	G-Gewicht	
23	1129	176	U-Profil	U140*60*6	S235	1613	17.91	-	
Gesamtgewicht (kg)									
				Maßstab	1:5				
			Datum	Name	Benennung				
Bearb.			29.07.2010	ort					
Rev.			12.08.2010	ort					
Norm									
Auftrag				Zeichnung				Blatt	
d14275_gvz				Einzelteil 1129				314	
								Bl.	

bocad-3d, Rev. 21.955/0

c:\bocad\auftrag_21\d14275_gvz-ort\plots\plot\d14275_01129.bmf (h=29.7, b=42)